



Rontalon

ZONE BLANCHE

ZONE BLANCHE

Chaussan


ZONE BLANCHE

ZONE BLANCHE

Saint-Sorlin



Limite communale
Zone Rouge

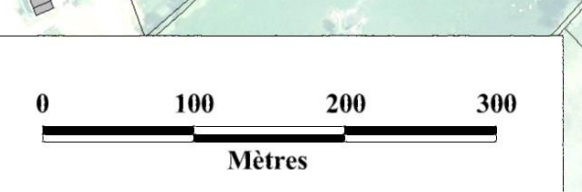


Échelle: 1:5 000



**PLAN DE PREVENTION DES RISQUES NATURELS
D'INONDATION DU GARON**

PREFET DU RHONE

**PLAN DE ZONAGE
05-COMMUNE DE CHAUSSAN**

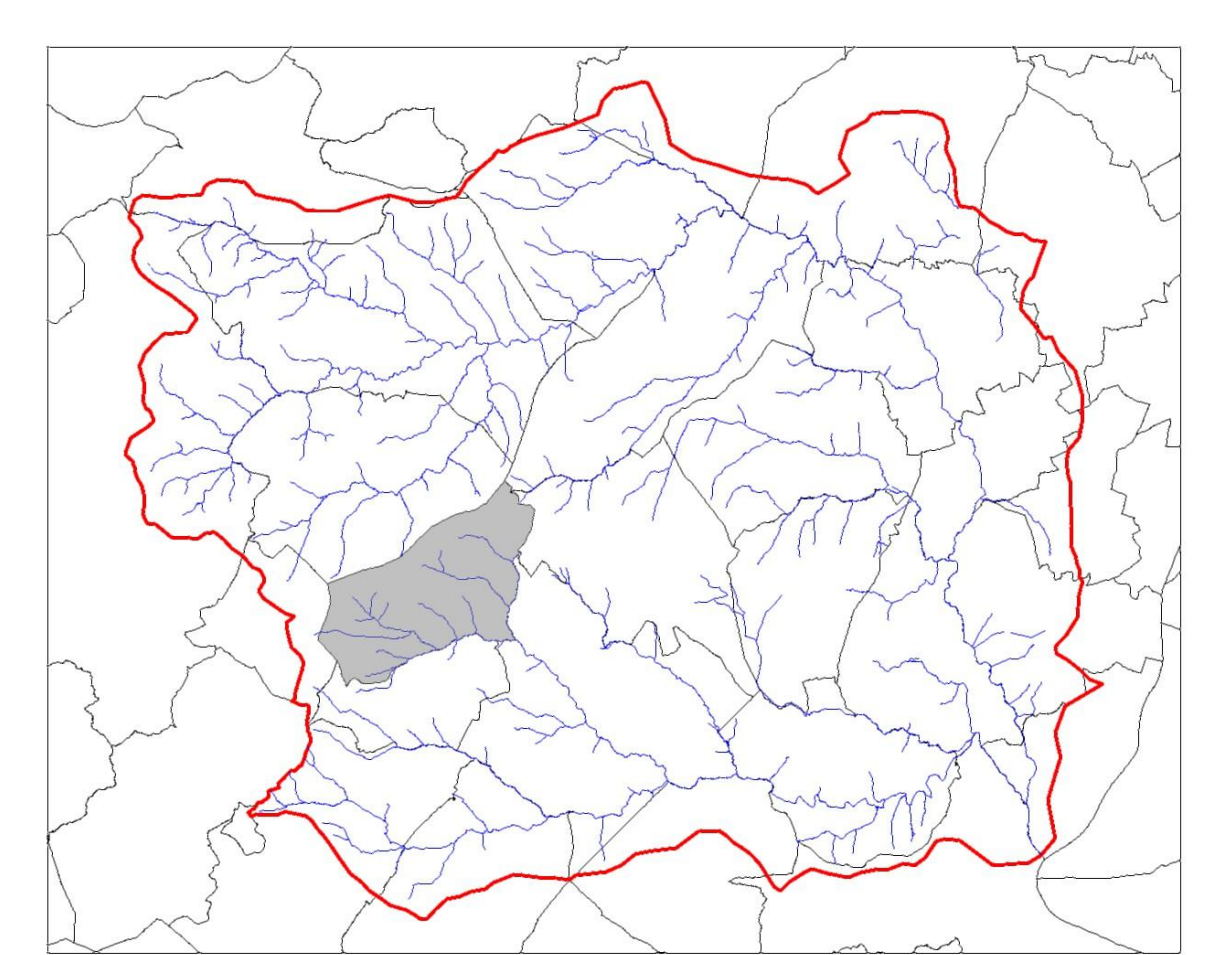

Date : janvier 2014
Échelle : 1/5000ème

Prescription du : 13 décembre 2012
Approbation du : 11 juin 2015